


# Navrhovaný obvod PPÚ Úbrež

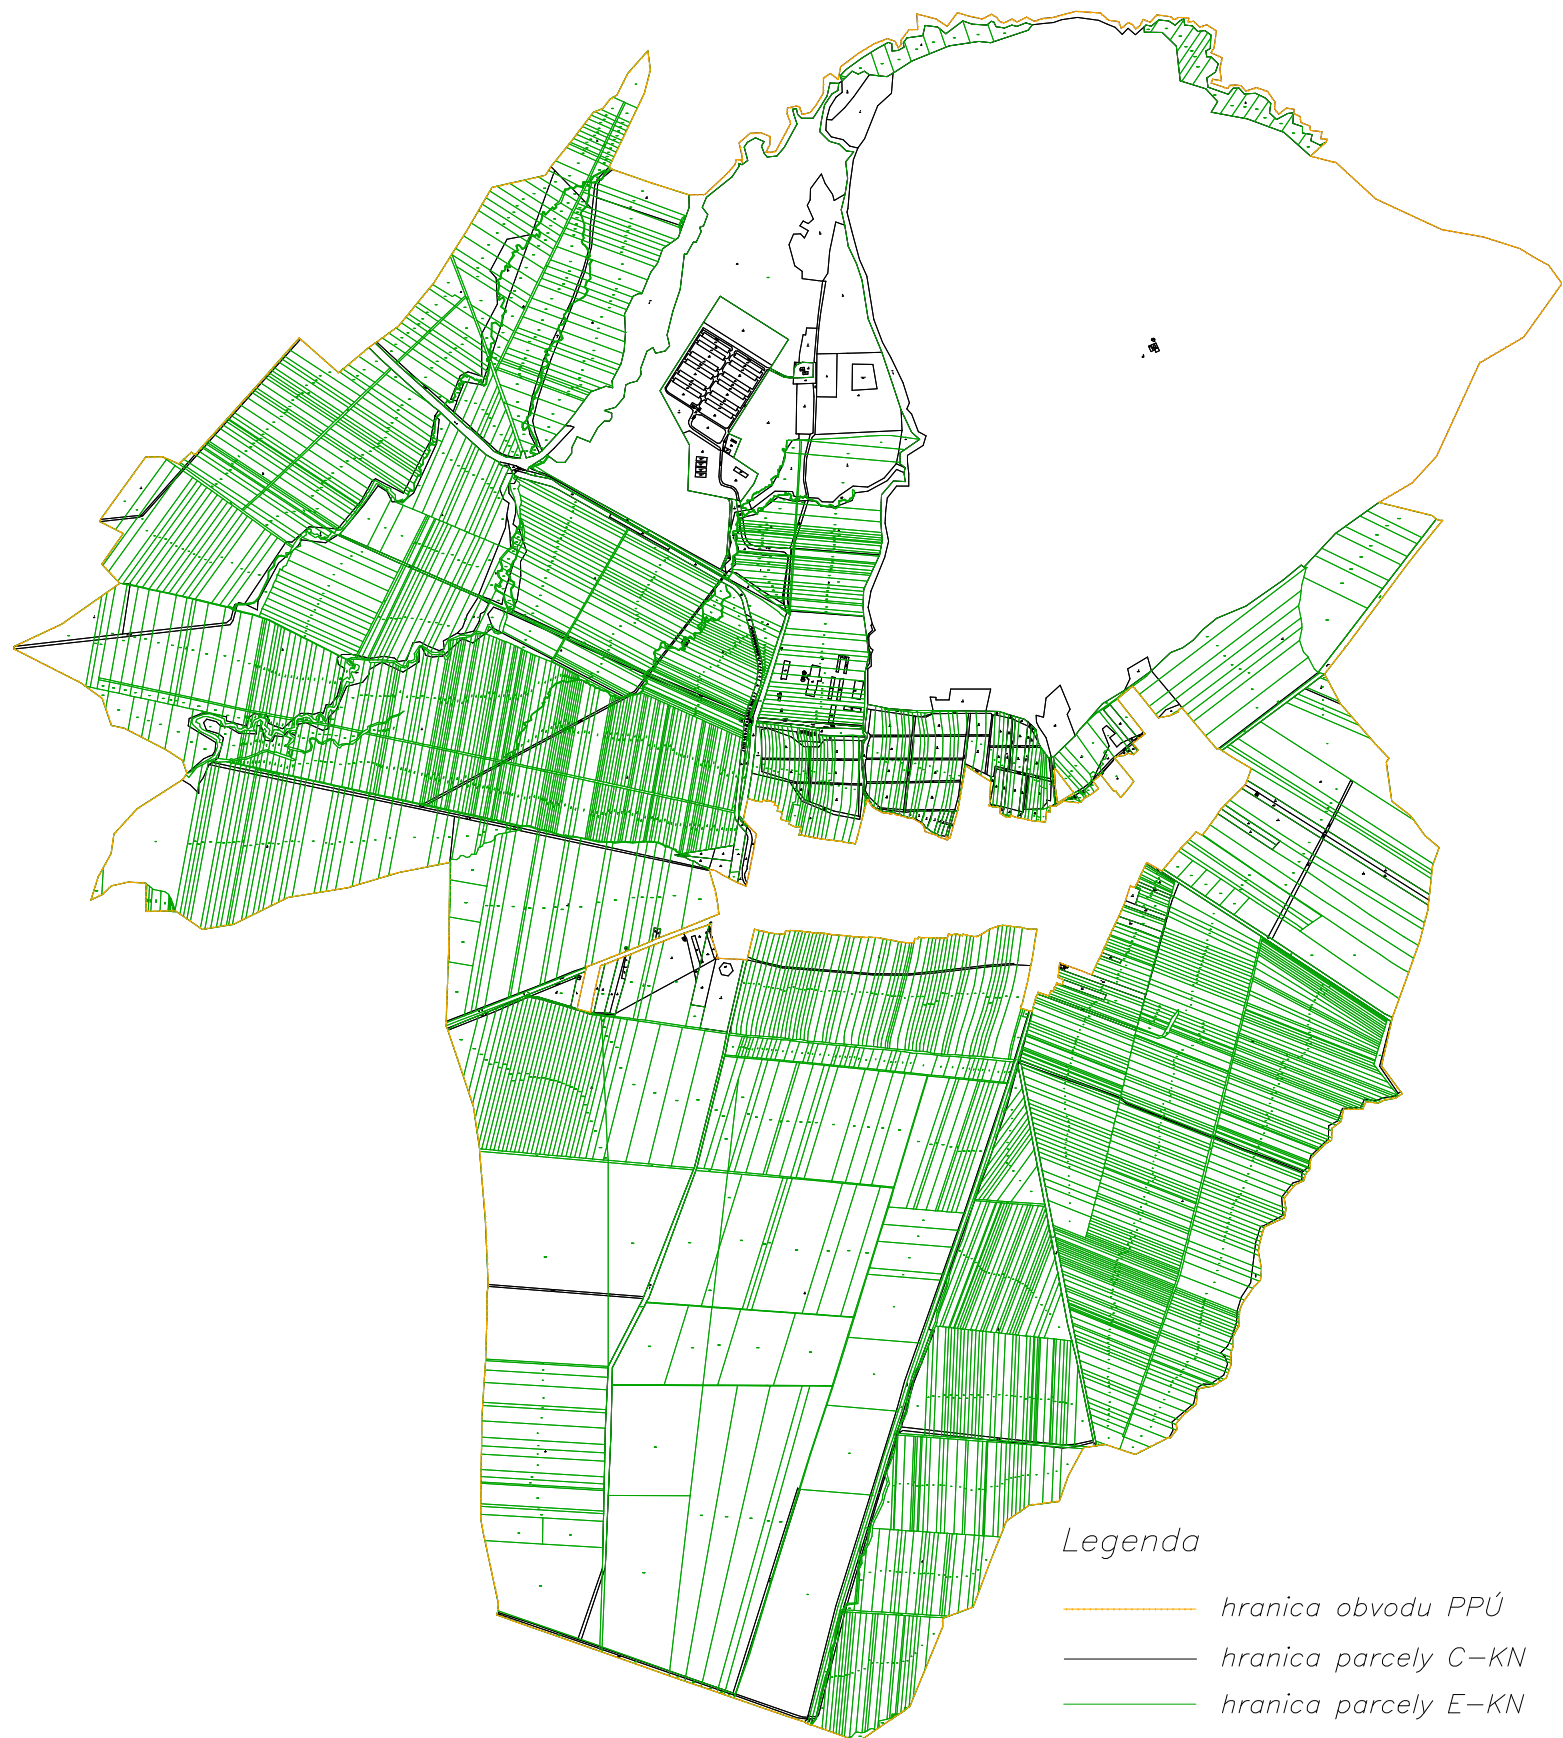

Mierka 1 : 25 500

Užívateľ: Administrator – Číslo kľúča: 10522